


Portique - Bordeaux

Yann Kersalé a imaginé des portiques, à la fois architecture et support de lumière. Tous les soirs, du crépuscule à l'aube, le ciel ondoie entre bleu et vert, offrant une respiration lumineuse apaisante sous les frondaisons des tilleuls, ou baignant d'un léger voile les façades éclectiques du cours Victor Hugo. Les tilleuls se jouent des saisons, accrochent la lumière aux feuilles argentées ou la laissent s'évaporer.

Portique d'éclairage

Structure en acier galvanisé thermolaquée, avec découpes laser pour laisser passer la lumière.
Encombrement : H 3,5 m / L 2,08 m.

Mise en valeur et animation des frondaisons en vert et bleu et éclairage sécurisant au sol en blanc, par l'intermédiaire de tubes fluorescents pilotés.

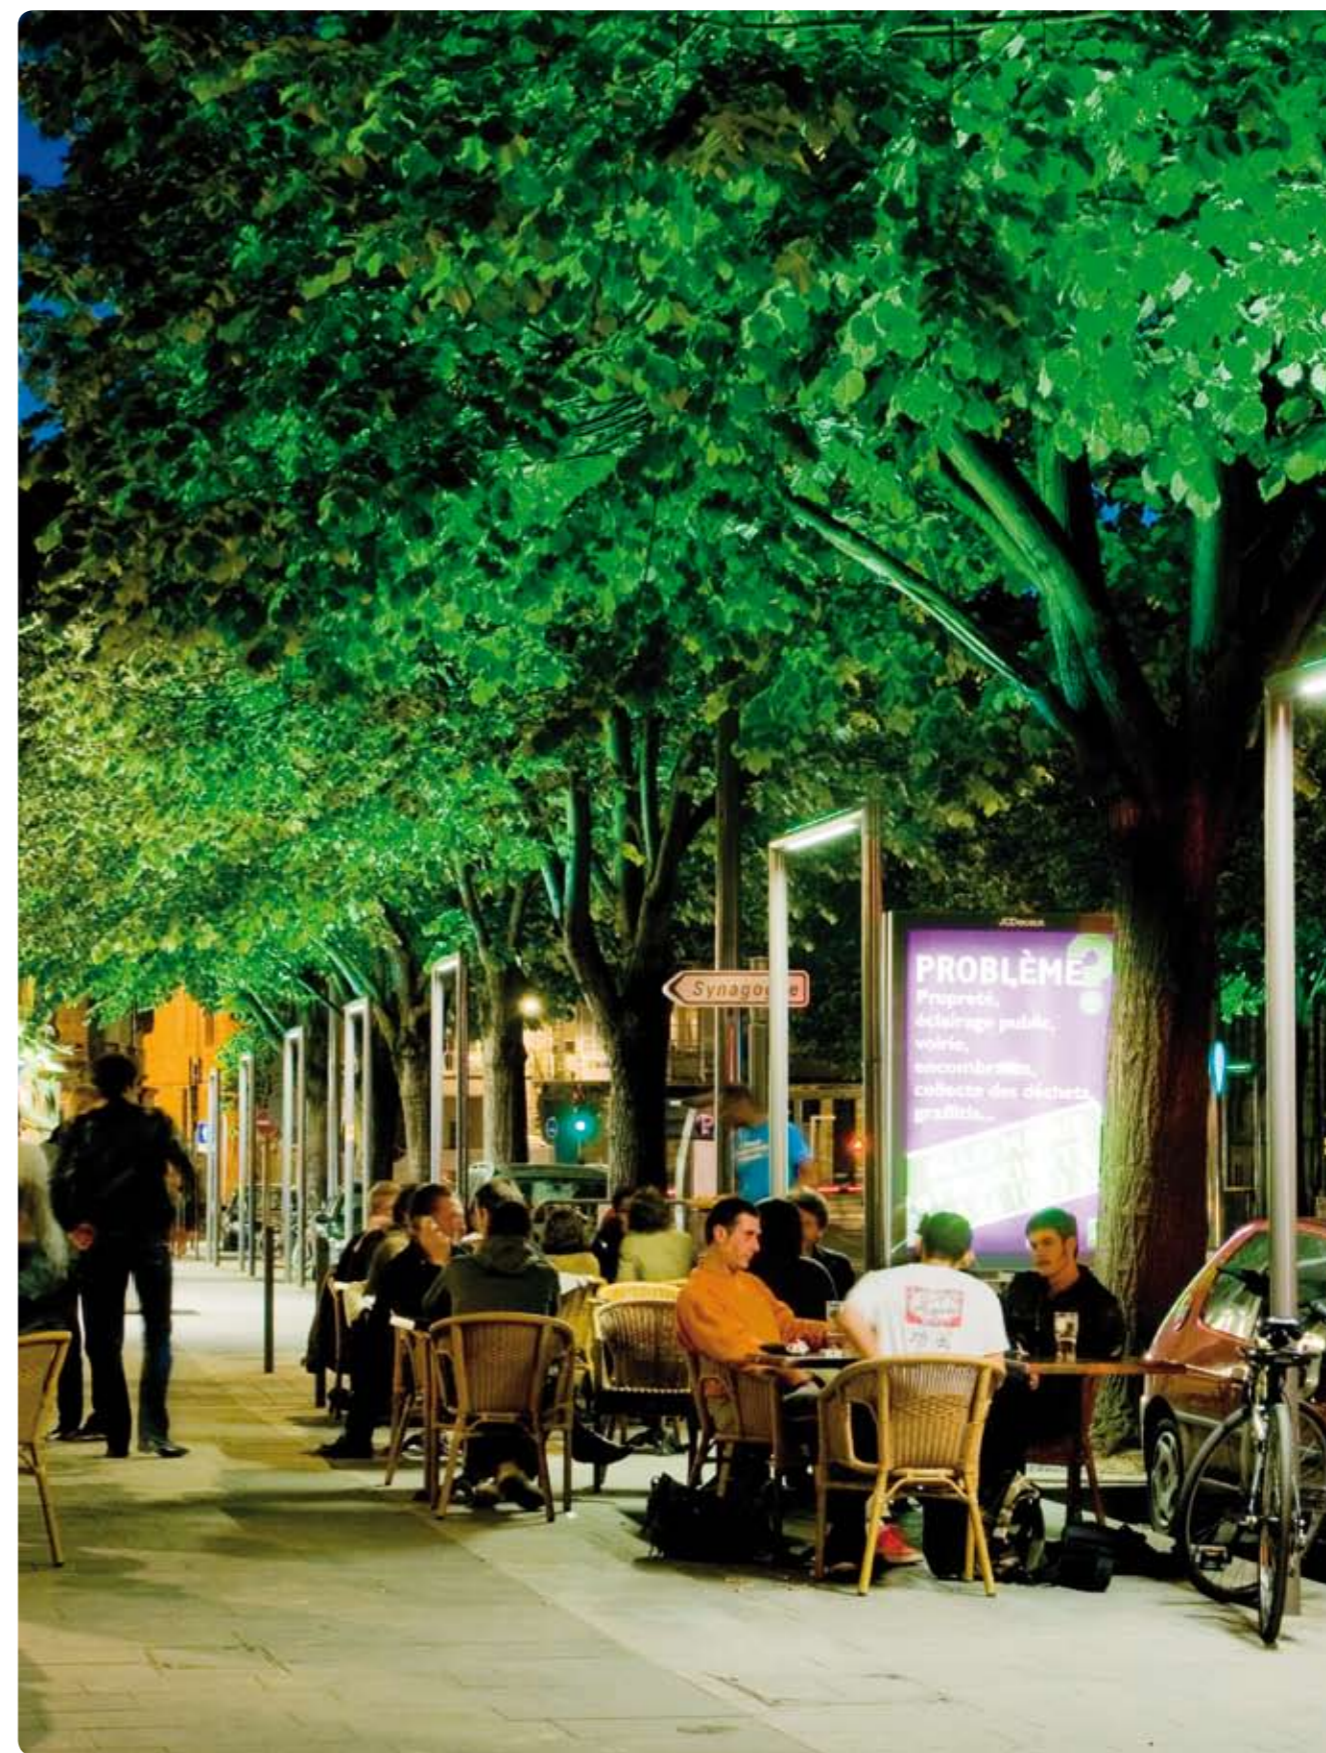

Maîtrise d'ouvrage	Mairie de Bordeaux
Architectes	Fabien Pédelaborde Laurent Gouyou-Beauchamps
Artiste lumière	Yann Kersalé - AIK
Paysagiste	Emmanuelle Crouzet
Photos	Hervé Berthoule